



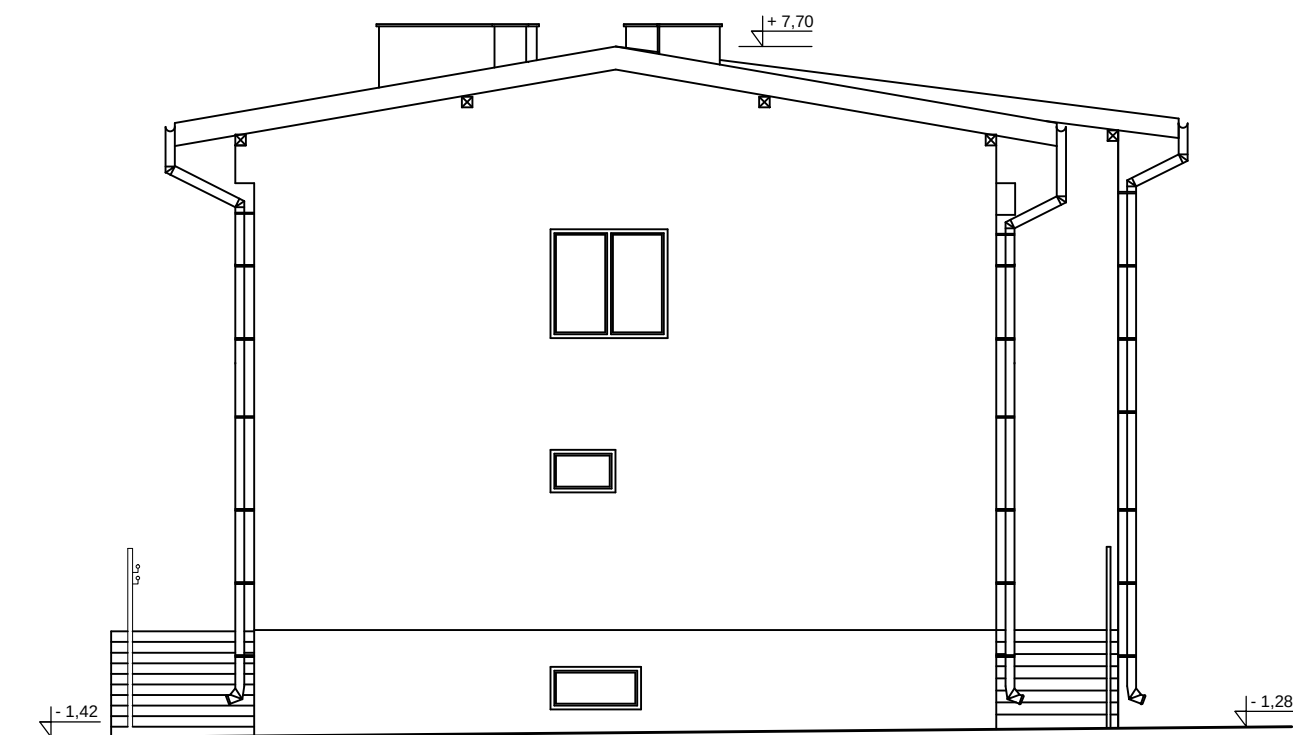

ELEWACJA TYLNA - POŁUDNIOWO ZACHODNIA

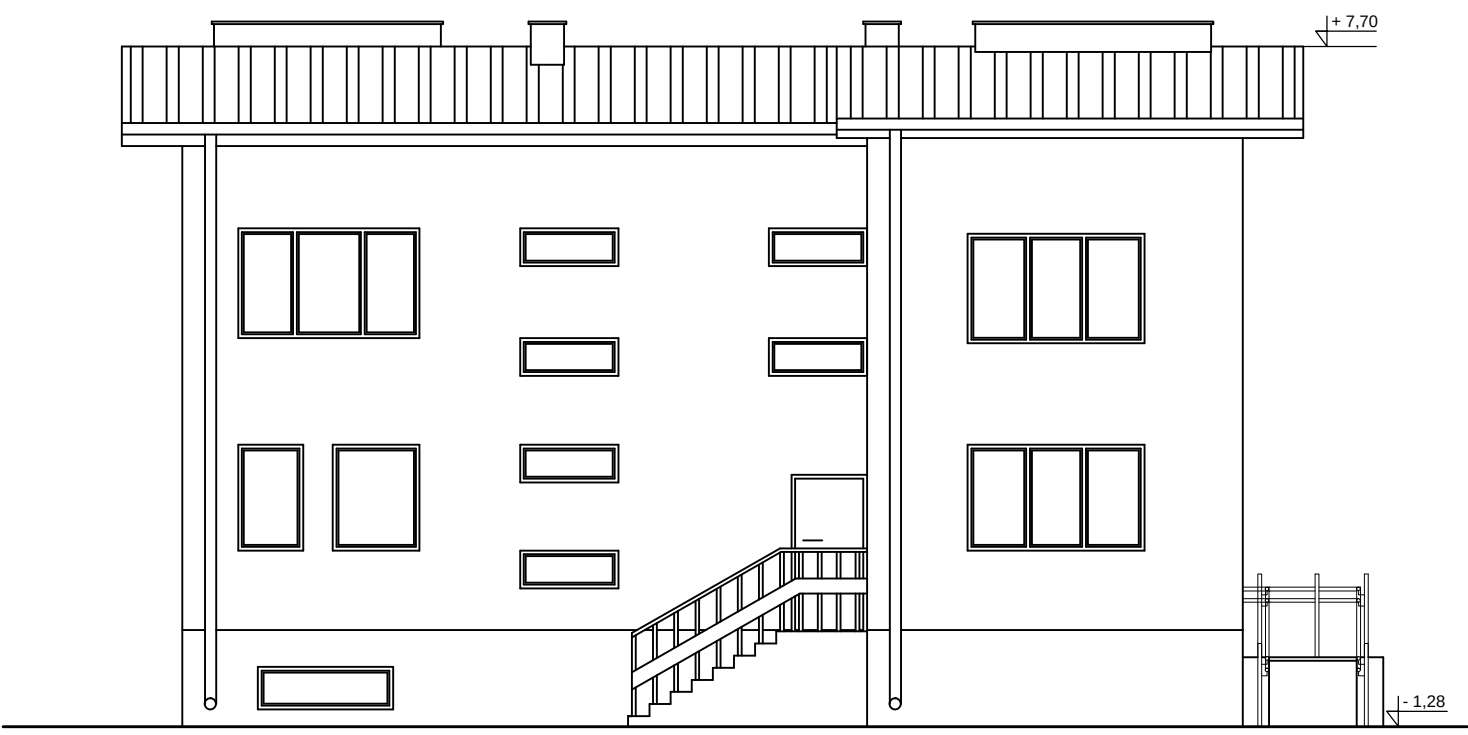

ELEWACJA BOCZNA - PÓŁNOCNO WSCHODNIA

NAZWA OBIEKTU BUDOWLANEGO: OŚRODEK ZDROWIA W GOSZCZYNIE		
ADRES OBIEKTU BUDOWLANEGO: GOSZCZYN, 05-610 Goszczyn dz.ew.nr 108, 109/1 obręb 0003 Goszczyn, 140604_2 Goszczyn		
INWESTOR: SP ZOZ W GOSZCZYNIE ul. Bądkowska 1, 05-610 Goszczyn		
Jednostka projektowa: USŁUGI PROJEKTOWE Artur Maciejak Kruszewek 8A, 05-652 Pniewy	FAZA PROJEKTU: INWENTARYZACJA	
PROJEKTANT ARCHITEKTURA: mgr inż. arch Tomasz Głowiński	Nr. upr. MA/004/14 Uprawnienia budowlane do projektowania bez ograniczeń w specjalności architektonicznej	PODPIS:
OPRACOWAŁ: mgr inż. Artur Maciejak		PODPIS:
TYTUŁ RYSUNKU: ELEWACJE BOCZNA I TYLNA		
DATA RYSUNKU: 02.2020	SKALA RYSUNKU: 1:100 @A3	NUMER RYSUNKU: PB-IN-05
REWIZJA:		