

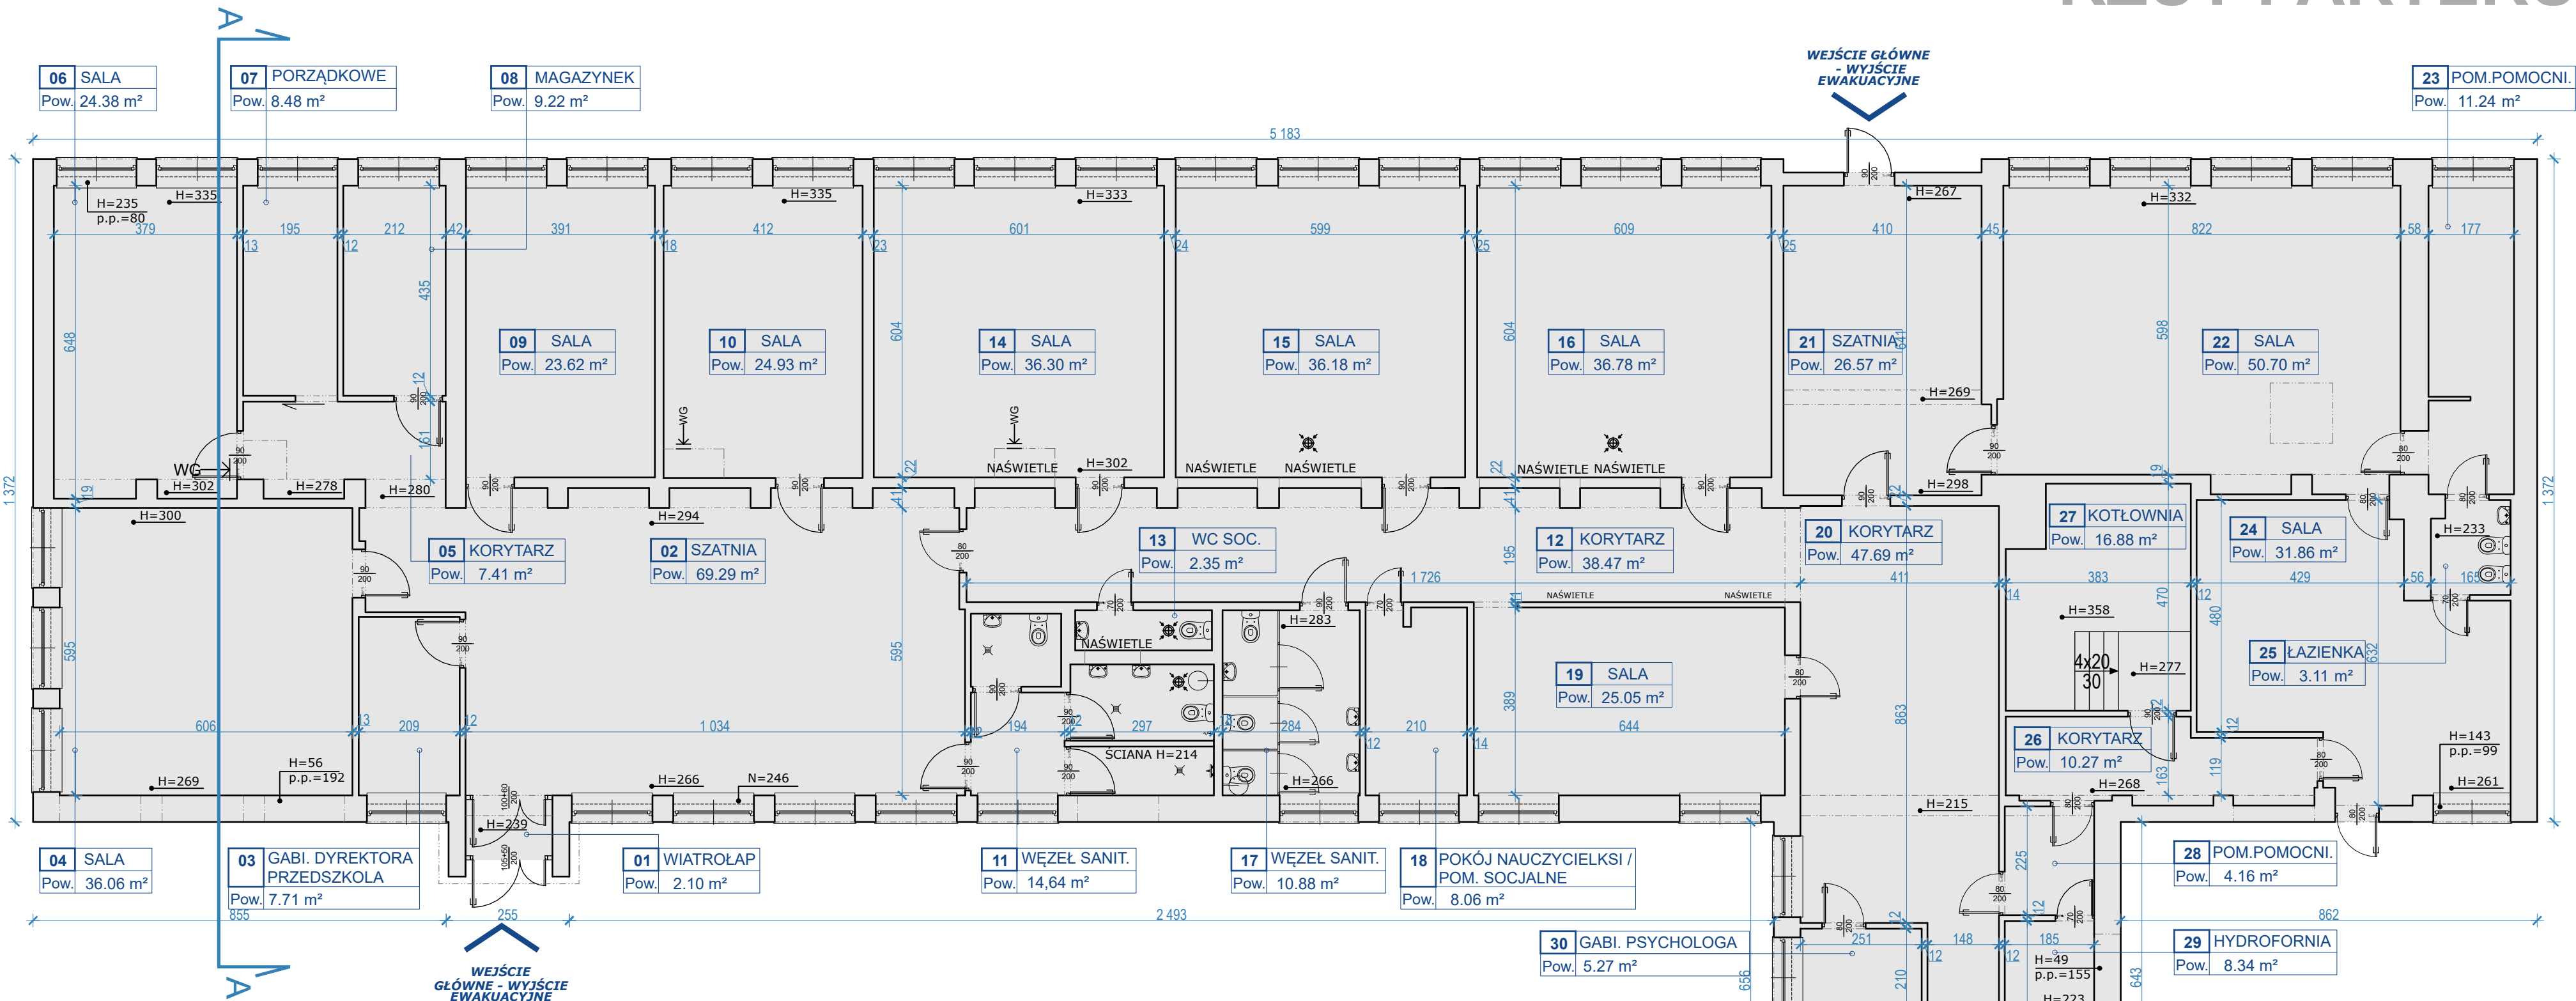


RZUT PARTERU

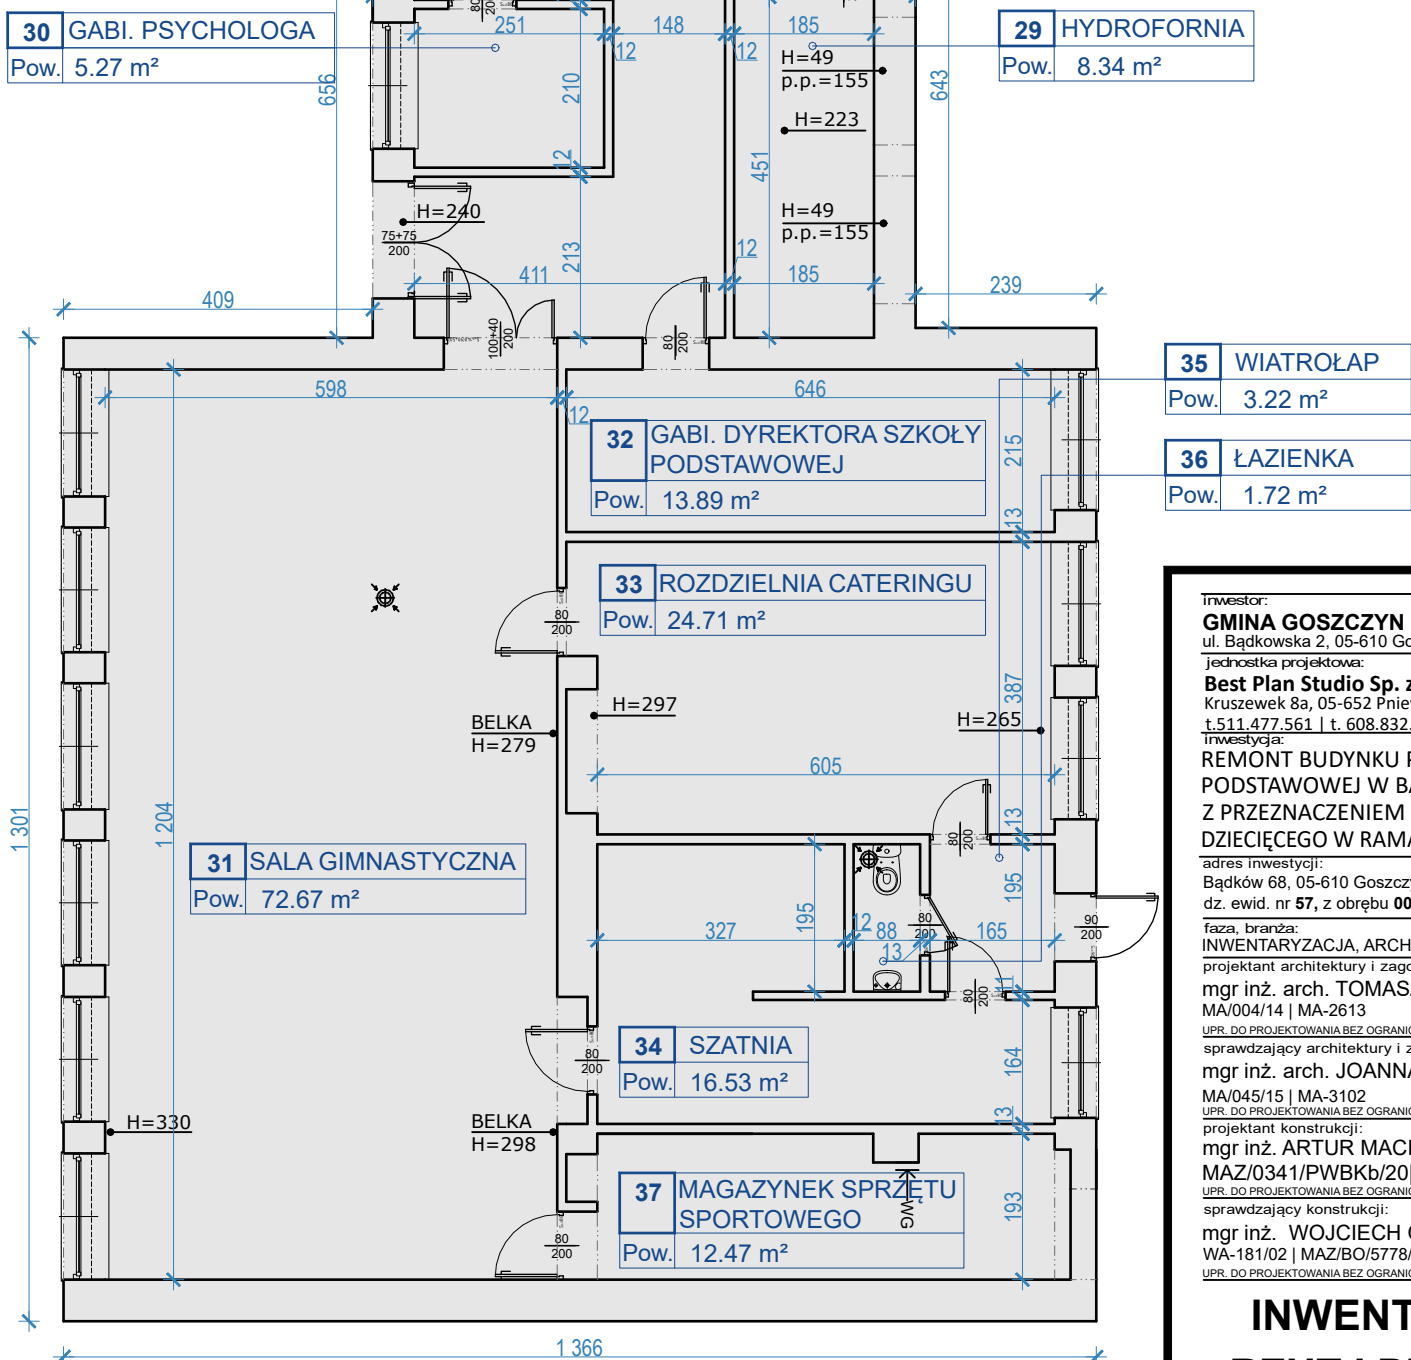

PRZEKRÓJ A-A

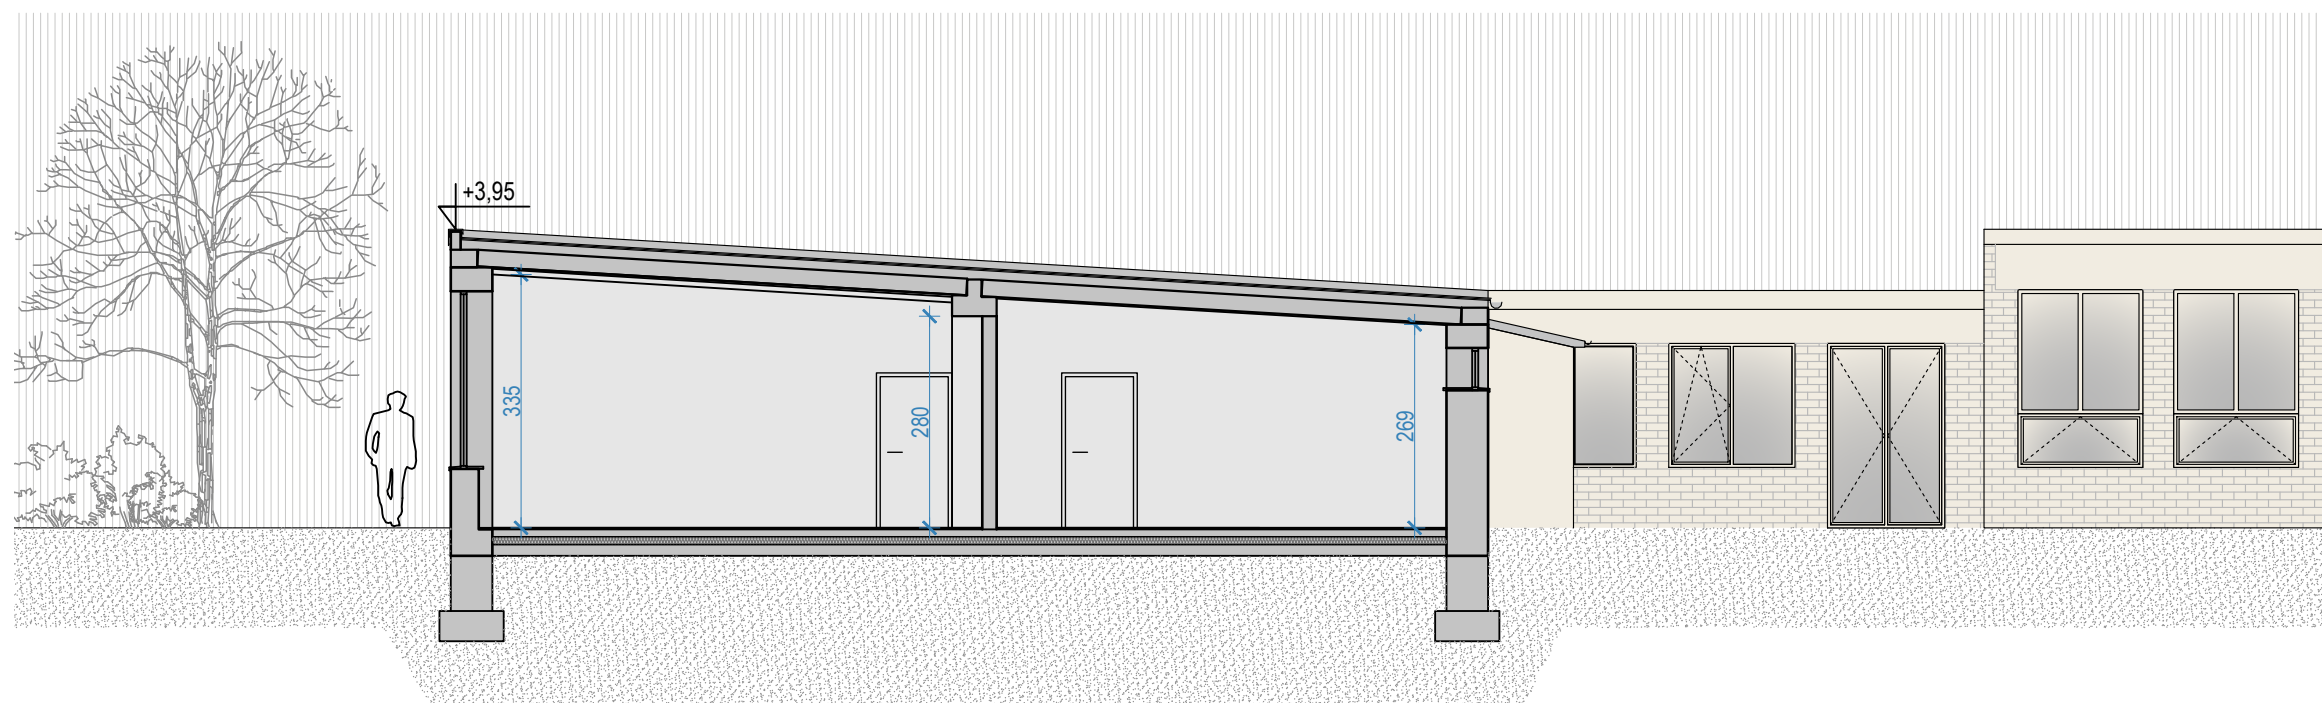

INWESTOR:  
**GINA GOSZCZYN**  
ul. Bądkowska 2, 05-610 Goszczyn  
Jednostka projektowa:  
**Best Plan Studio Sp. z o.o.**  
Kruszewek 8a, 05-652 Pniewy  
t. 511 477 561 | f. 608 832 789  
INWESTYCJA:  
REMONT BUDYNKU PUBLICZNEJ SZKOŁY  
PODSTAWOWEJ W BĄDKOWIE  
Z PRZEZNACZENIEM NA UTWORZENIE KLUBU  
DZIECIĘCEGO W RAMACH PROGRAMU MALUCH +  
adres inwestycji:  
Bądków 68, 05-610 Goszczyn,  
dz. ewid. nr 67, z obrębem 0001 Bądków  
faza, branża:  
INWENTARYZACJA, ARCHITEKTURA, KONSTRUKCJA  
projektant architektury i zagospodarowania terenu:  
mgr inż. arch. TOMASZ GŁOWIŃSKI  
MA/004/14 | MA-2613  
UPR. DO PROJEKTOWANIA BEZ OGRANICZEŃ W SPECJALNOŚCI ARCHITEKTONICZNEJ  
sprawdzający architekturę i zagospodarowania terenu:  
mgr inż. arch. JOANNA KAWA  
MA/045/15 | MA-3102  
UPR. DO PROJEKTOWANIA BEZ OGRANICZEŃ W SPECJALNOŚCI ARCHITEKTONICZNEJ  
projektant konstrukcji:  
mgr inż. ARTUR MACIEJAK  
MAZ/0341/PWBKb/20 | MAZ/BO/0553/20  
UPR. DO PROJEKTOWANIA BEZ OGRANICZEŃ W SPECJALNOŚCI KONSTRUKCYJNO-BUDOWLANEJ  
sprawdzający konstrukcję:  
mgr inż. WOJCIECH GÓRECKI  
WA-181/02 | MAZ/BO/5778/02  
UPR. DO PROJEKTOWANIA BEZ OGRANICZEŃ W SPECJALNOŚCI KONSTRUKCYJNO-BUDOWLANEJ

INWENTARYZACJA -  
RZUT I PRZEKRÓJ A-A

30 kwietnia 2021 r.  
PB-IN:A-01  
1:100  
A2