


RZUT DACHU

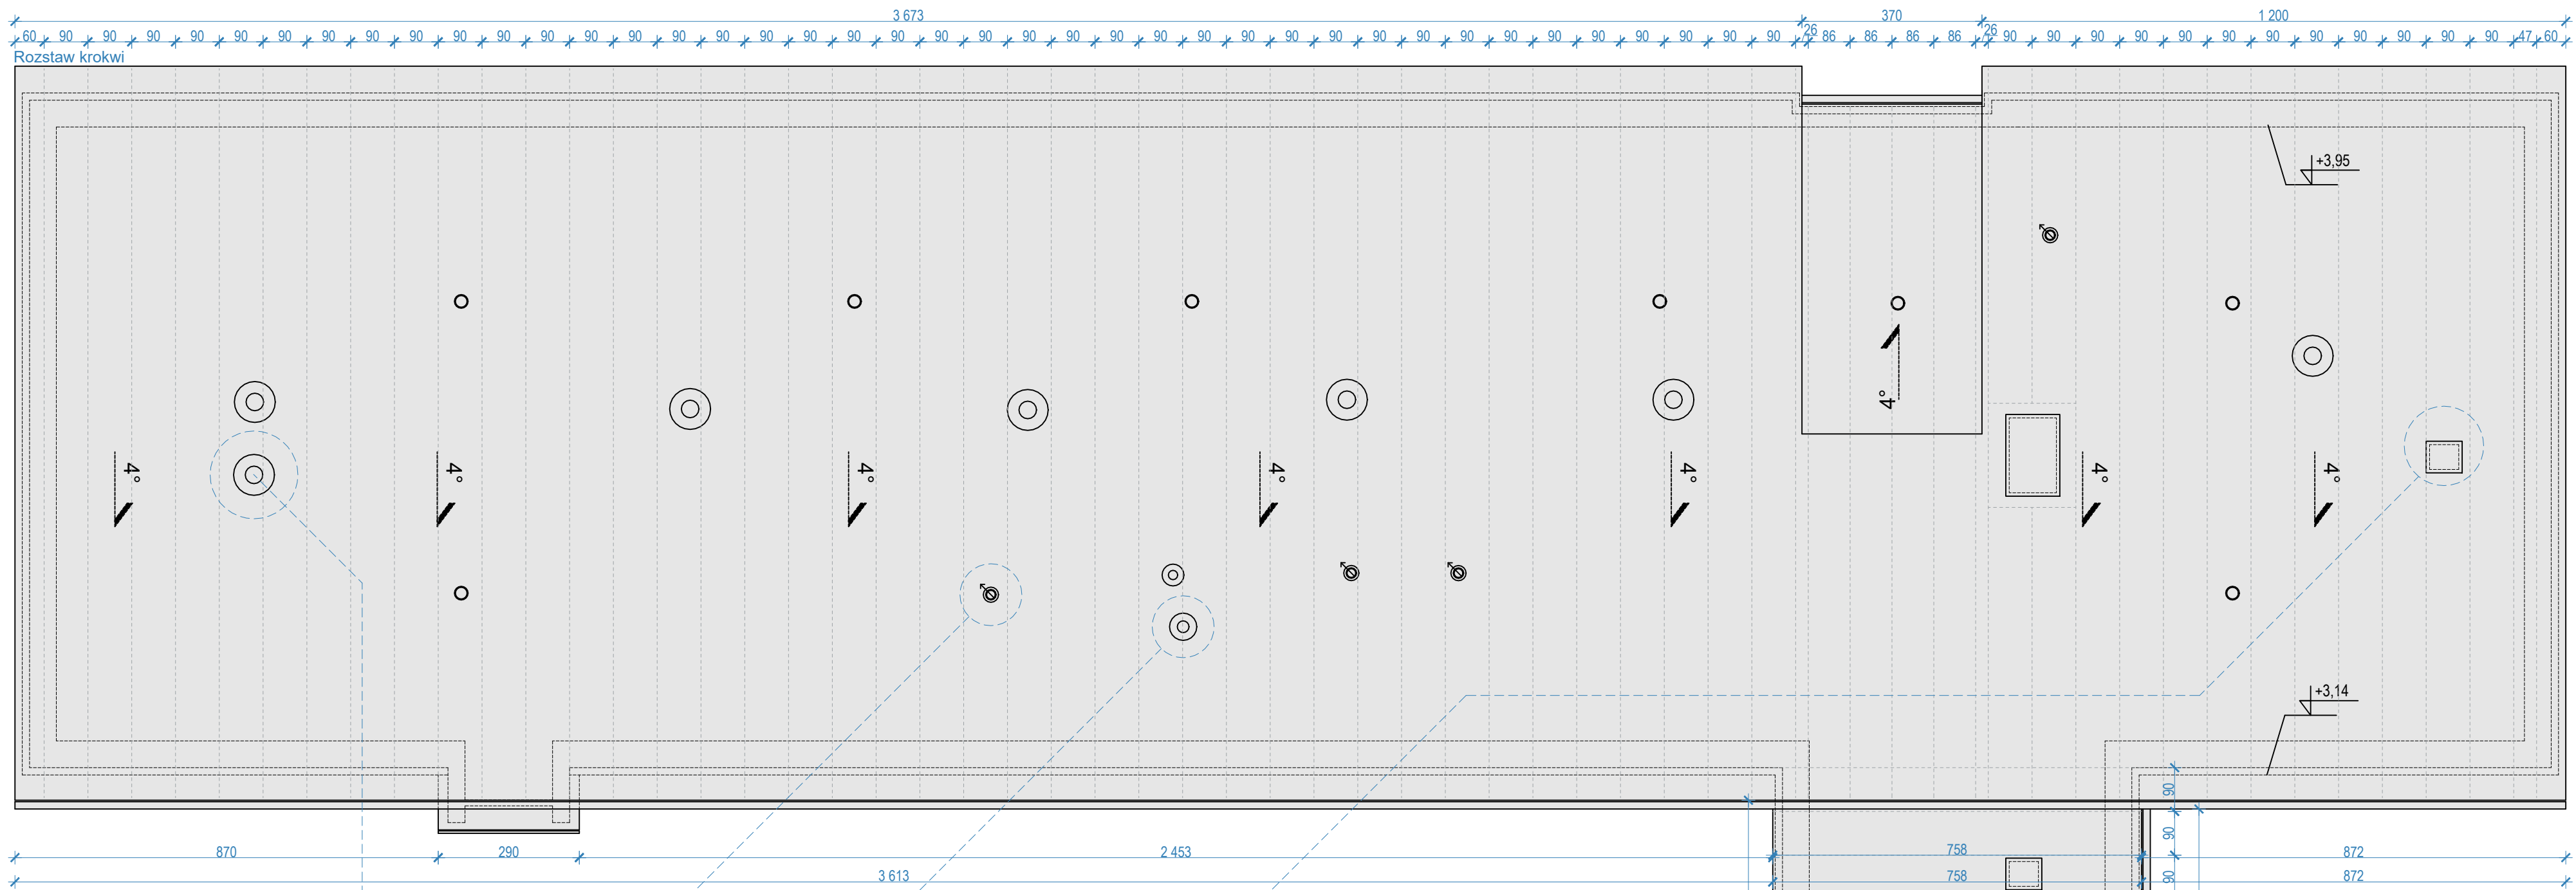

UWAGI DOTYCZĄCE KOMINKÓW:

- Wymiana wszystkich kominków na nowe typu: nasada Turbowent hybrydowa 400 [mm] Chrom - dla sal lekcyjnych oraz pozostałych pomieszczeń dydaktycznych.




UWAGI DOT. KOMINKÓW:

- Wymiana kominków odpowietrzających kanalizację na nowe.



UWAGI DOT. KOMINKÓW:

- Wymiana wszystkich kominków na nowe typu: nasada Turbowent hybrydowa 200 [mm] Chrom - dla pomieszczeń sanitarnych.

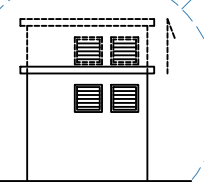

UWAGI DOTYCZĄCE KOMINÓW:

- Wszystkie istniejące mury kominy (poza wysokim kominem spalinowym) należy podnieść stosownie do nowej wysokości połaci dachu. Należy wykonać prace naprawcze oraz nowe obróbki blacharskie kominów.



UWAGI DOTYCZĄCE INSTALACJI ODGROMOWEJ

- Należy wykonać instalację odgromową z drutu fi 8mm.

STROPODACH	
Powłoka blacha trapezowa stalowa z paneli kolor wg. rys. elewacji	3,5cm
Łaty 5x4cm	4,0cm
Membrana dachowa - Warstwa wstępna krycia	0,2cm
Deskowanie	2,5cm
Krowie + Wełna mineralna (λ=0,037) gr. 20cm	22,0cm
Szczelina powietrzna nad pierwotnym dachem	
Termozgrzewalna papa nawierzchniowa	0,3cm
Termozgrzewalna papa podkładowa	0,2cm
Papa wentylacyjna	0,2cm
Termoizolacja: płyty z wełny mineralnej twardej	20,0cm
Paroizolacja: 1x papa podkładowa	0,2cm
Prefabrykowana płyta stropowa	22,0cm
Tynk wewnętrzny	1,5cm

Warstwa stryżna

PRZEKRÓJ A-A

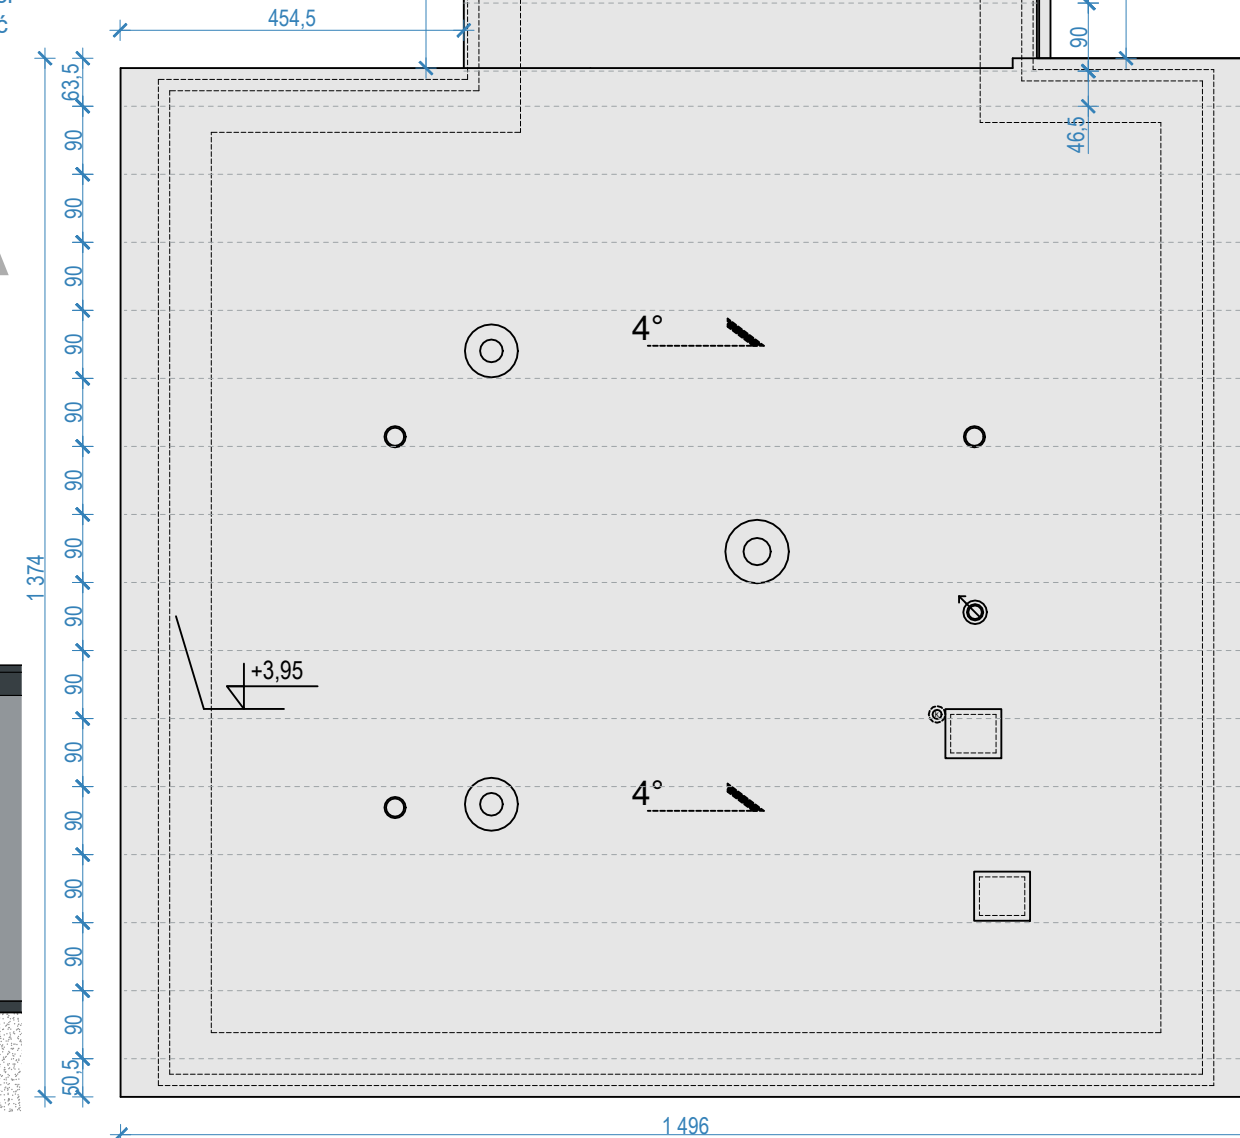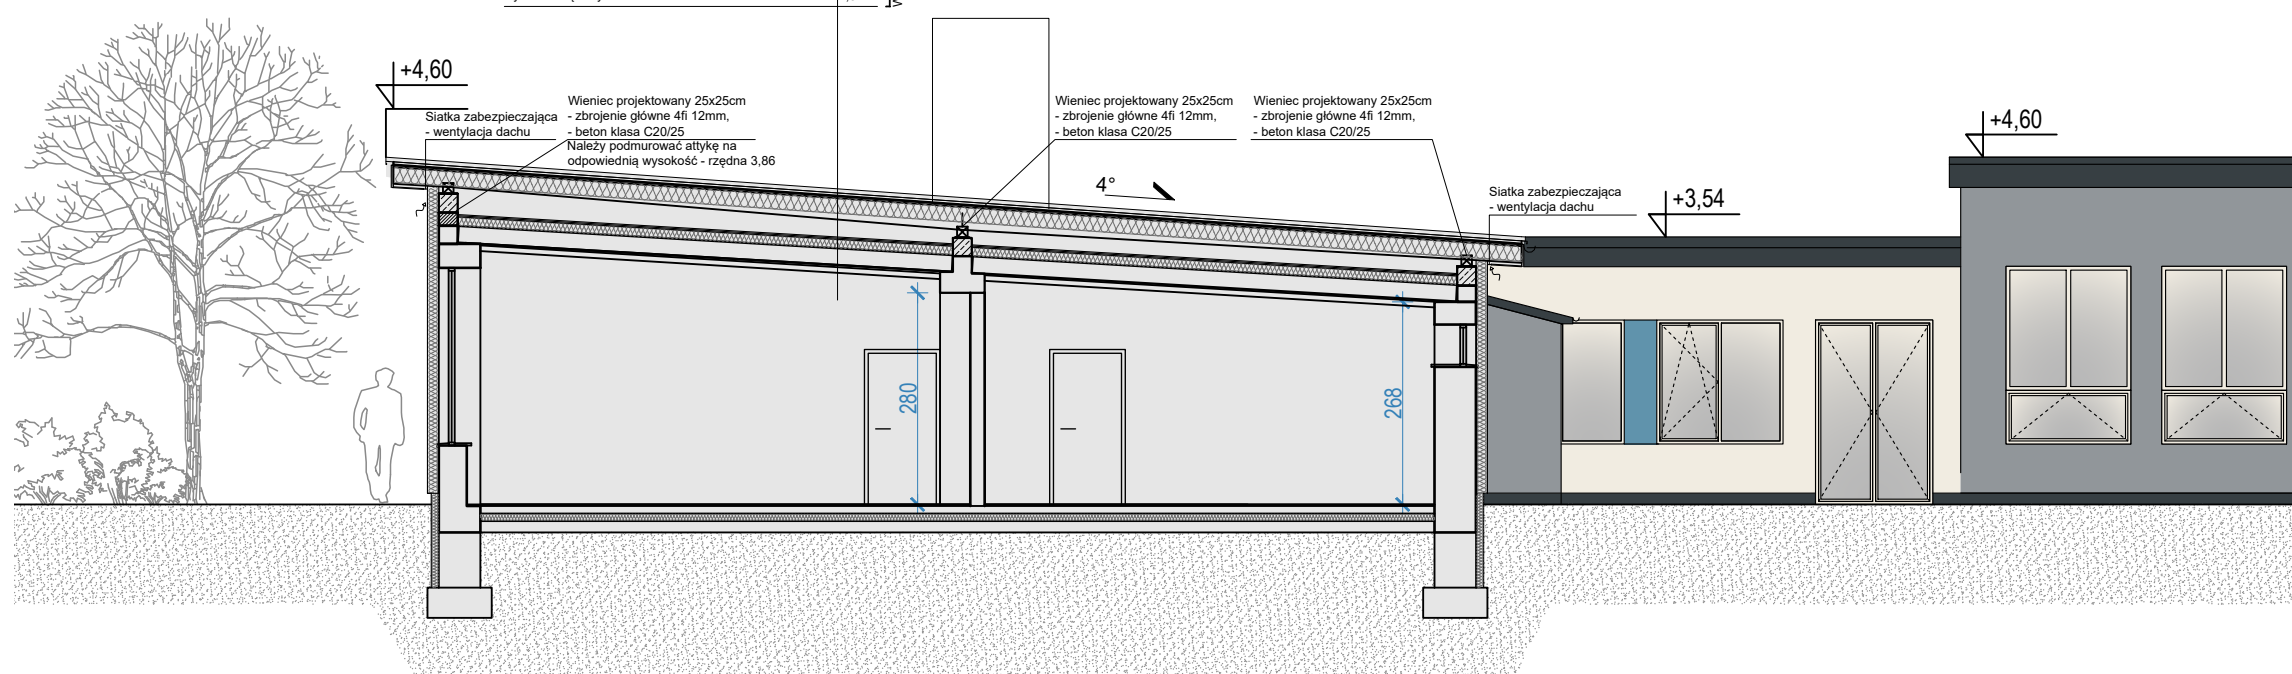

Inwestor:
GINA GOSZCZYN
ul. Bądkowska 2, 05-610 Goszczyn

Jednostka projektowa:
Best Plan Studio Sp. z o.o.
Kruszewek 8a, 05-652 Pniewy
t. 511 477 561 | t. 608 832 789

Inwestycja:
**REMONT BUDYNKU PUBLICZNEJ SZKOŁY
PODSTAWOWEJ W BĄDKOWIE
Z PRZEZNACZENIEM NA UTWORZENIE KLUBU
DZIECIĘCEGO W RAMACH PROGRAMU MALUCH +**

adres inwestycji:
Bądków 68, 05-610 Goszczyn,
dz. ewid. nr 57, z obrębem 0001 Bądków

faza, branża:
PROJEKT ARCHITEKTURA, KONSTRUKCJA
projektant architektury i zagospodarowania terenu:
mgr inż. arch. **TOMASZ GŁOWIŃSKI**
MA/004/14 | MA-2813
UPR. DO PROJEKTOWANIA BEZ OGRANICZEŃ W SPECJALNOŚCI ARCHITEKTONICZNEJ

sprawdzający architekturę i zagospodarowania terenu:
mgr inż. arch. **JOANNA KAWA**
MA/045/2015 | MA-3102
UPR. DO PROJEKTOWANIA BEZ OGRANICZEŃ W SPECJALNOŚCI ARCHITEKTONICZNEJ

projektant konstrukcji:
mgr inż. **ARTUR MACIEJAK**
MAZ/0341/PWBkb/20 | MAZ/BO/0553/20
UPR. DO PROJEKTOWANIA BEZ OGRANICZEŃ W SPECJALNOŚCI KONSTRUKCYJNO-BUDOWLANEJ

sprawdzający konstrukcję:
mgr inż. **WOJCIECH GÓRECKI**
WA-181/02 | MAZ/BO/5778/02
UPR. DO PROJEKTOWANIA BEZ OGRANICZEŃ W SPECJALNOŚCI KONSTRUKCYJNO-BUDOWLANEJ

PROJEKT - DACH

30 kwietnia 2021 r.
PB:A-03

1:100 A2