

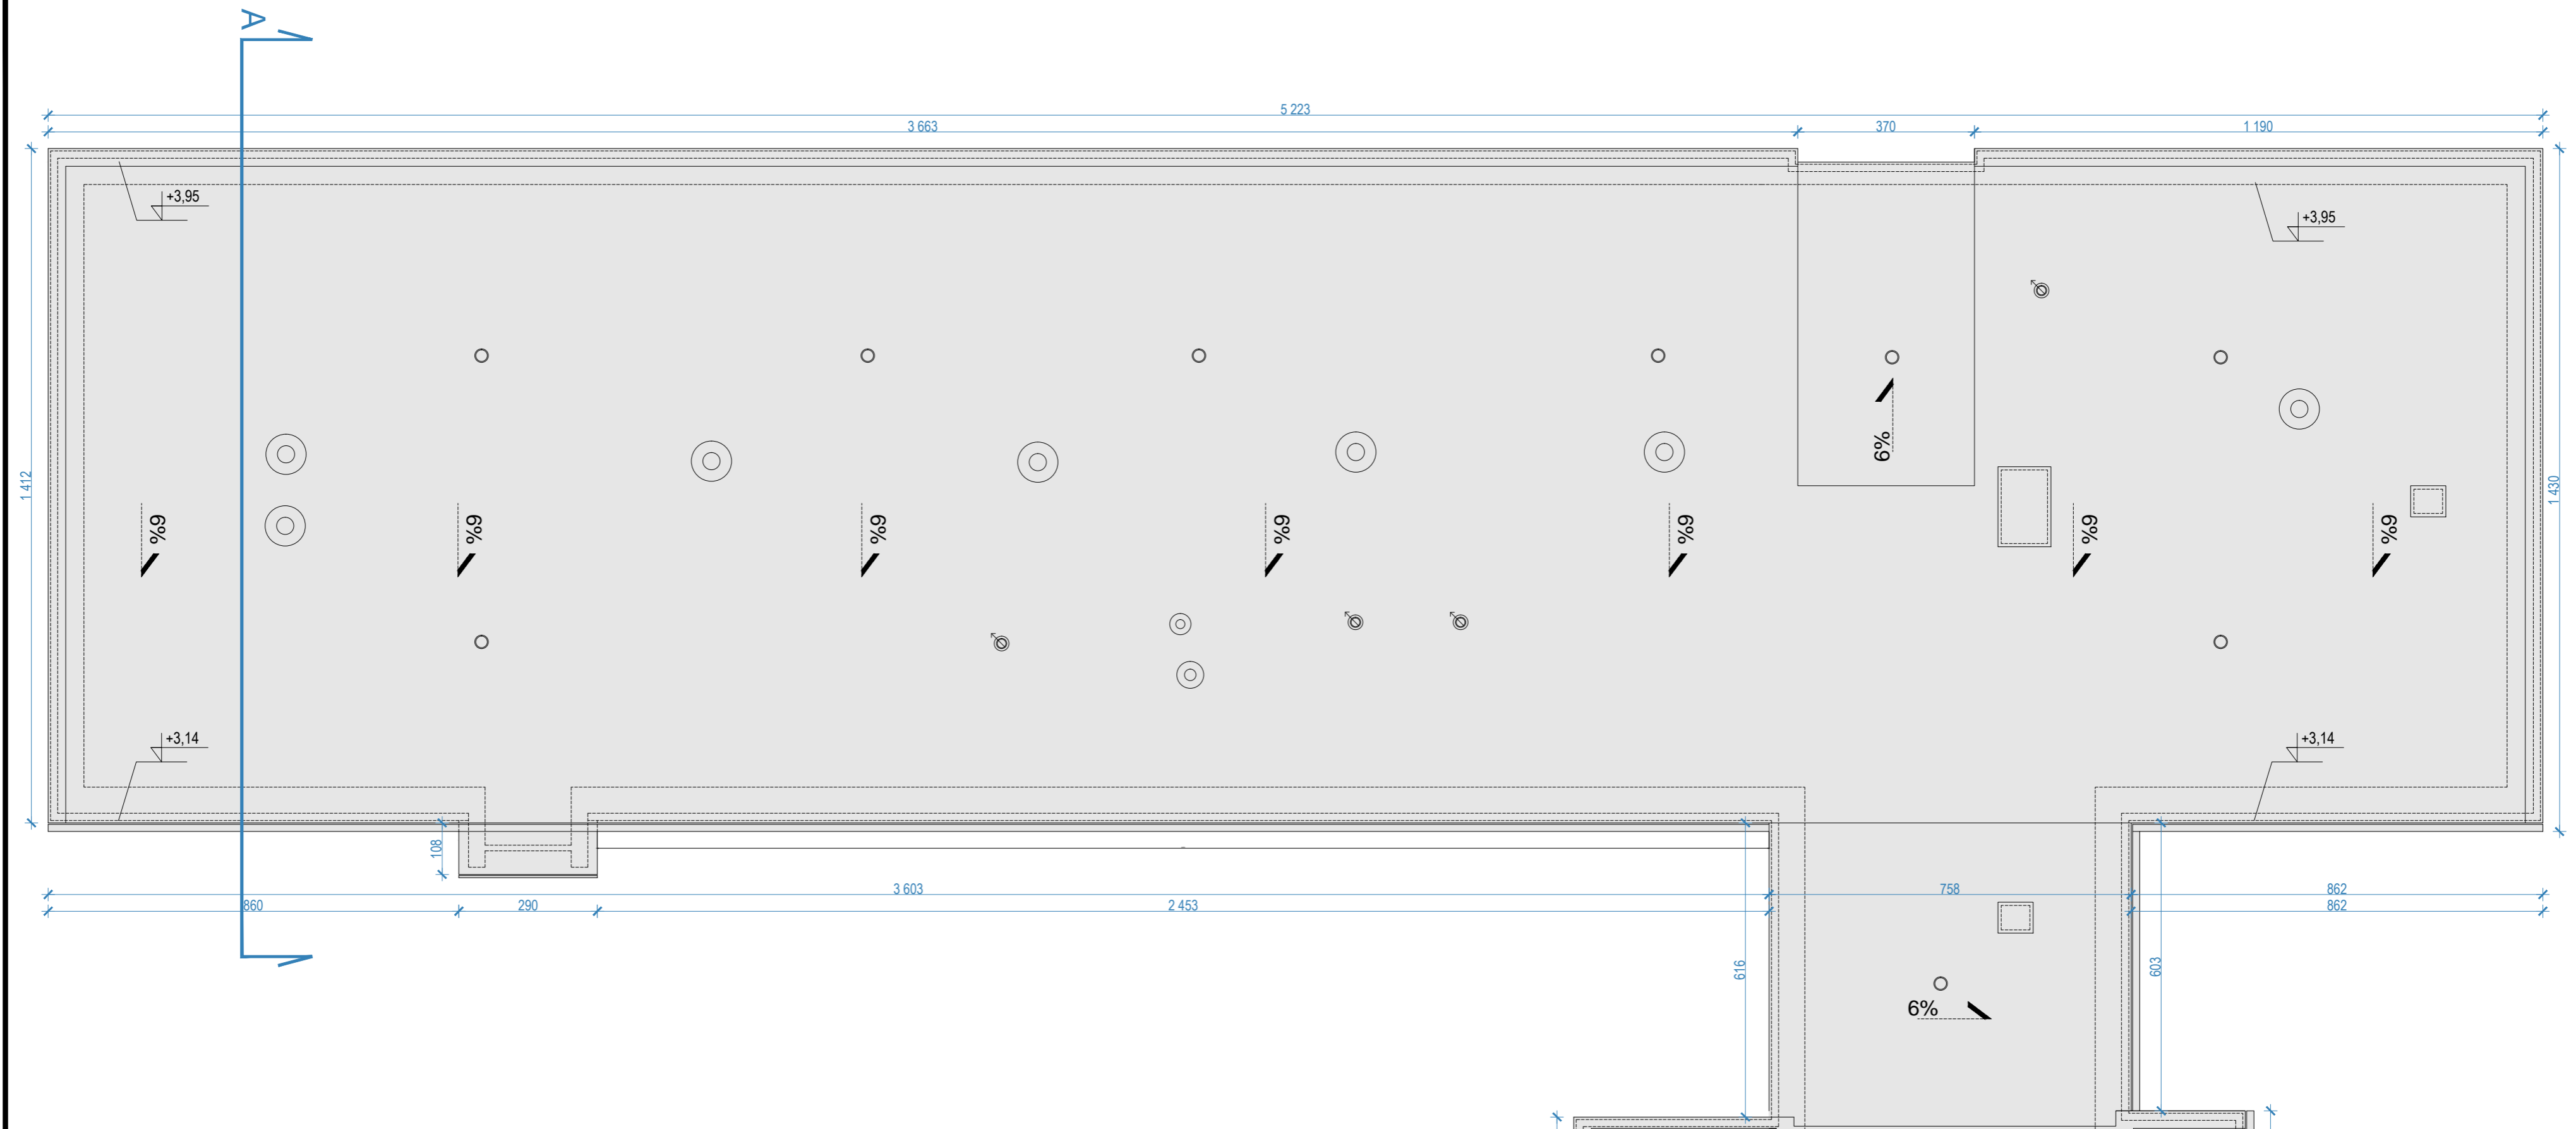


RZUT DACHU

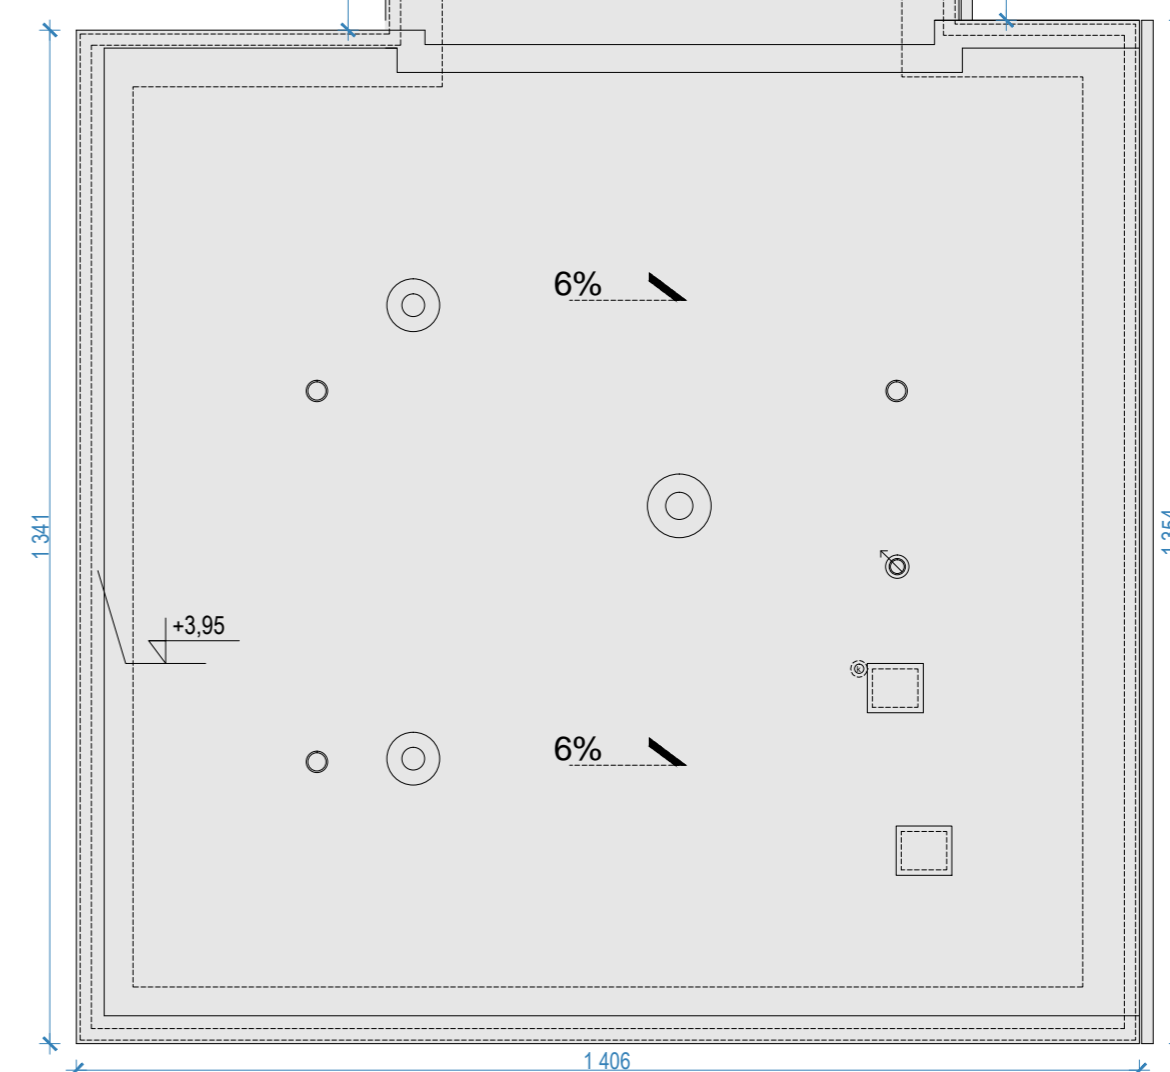

PRZEKRÓJ A-A

STROPODACH	
	Termozgrzewalna papa nawierzchniowa
	Termozgrzewalna papa podkładowa
2,0	Papa wentylacyjna + kominki wentylujące
20,0	Termoizolacja: płyty z wełny mineralnej twardej ($\lambda=0,037$)
	Paroizolacja: 1x papa podkładowa
22,0	Prefabrykowana płyta stropowa
1,5	Tynk wewnętrzny

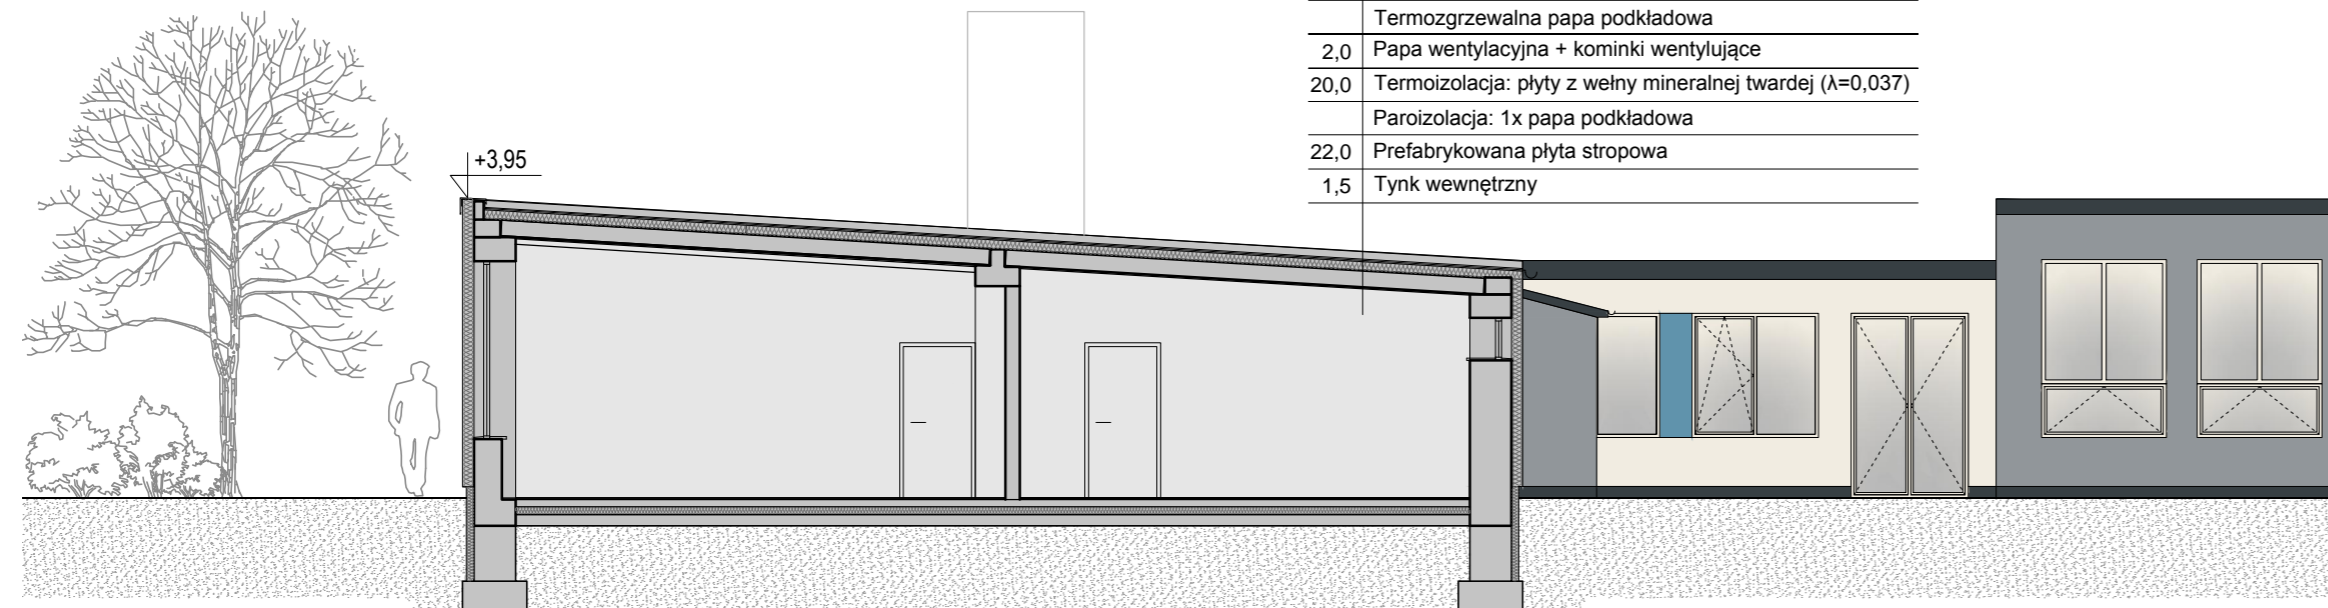

Inwestor:
G M I N A G O S Z C Z Y N
 ul. Bądkowska 2, 05-610 Goszczyn
 jednostka projektowa:
Best Plan Studio Sp. z o.o.
 Kruszewek 8a, 05-652 Pniewy
 t.511.477.561 | t.608.832.789
 inwestycja:
**REMONT BUDYNKU PUBLICZNEJ SZKOŁY
 PODSTAWOWEJ W BĄDKOWIE
 Z PRZEZNACZENIEM NA UTWORZENIE KLUBU
 DZIECIĘCEGO W RAMACH PROGRAMU MALUCH+**
 adres inwestycji:
 Bądków 68, 05-610 Goszczyn,
 dz. ewid. nr 57, z obszaru 0001 Bądków
 faza, branża:
PROJEKT, ARCHITEKTURA, KONSTRUKCJA
 projektanci architektury i zagospodarowania terenu:
 mgr inż. arch. TOMASZ GŁOWIŃSKI
 MA/004/14 | MA-2613
 UPN: DO PROJEKTOWANIA BEZ OGRANICZEŃ W SPECJALNOŚCI ARCHITEKTONICZNEJ
 sprawdzający architektury i zagospodarowania terenu:
 mgr inż. arch. JOANNA KAWA
 MA/045/15 | MA-3102
 UPN: DO PROJEKTOWANIA BEZ OGRANICZEŃ W SPECJALNOŚCI ARCHITEKTONICZNEJ
 projektant konstrukcji:
 mgr inż. WOJCIECH GÓRECKI
 WA-181/02 | MAZ/BO/5778/02
 UPN: DO PROJEKTOWANIA BEZ OGRANICZEŃ W SPECJALNOŚCI KONSTRUKCYJNO-BUDOWLANEJ
 sprawdzający konstrukcji:
 mgr inż. ŁUKASZ PIWOWARSKI
 MAZ/0798/PWBkb | MAZ/BO/0096/17
 UPN: DO PROJEKTOWANIA BEZ OGRANICZEŃ W SPECJALNOŚCI KONSTRUKCYJNO-BUDOWLANEJ

PROJEKT - DACH

12 października 2020 r.
 1:100
PB:A-02