


# RZUT PARTERU

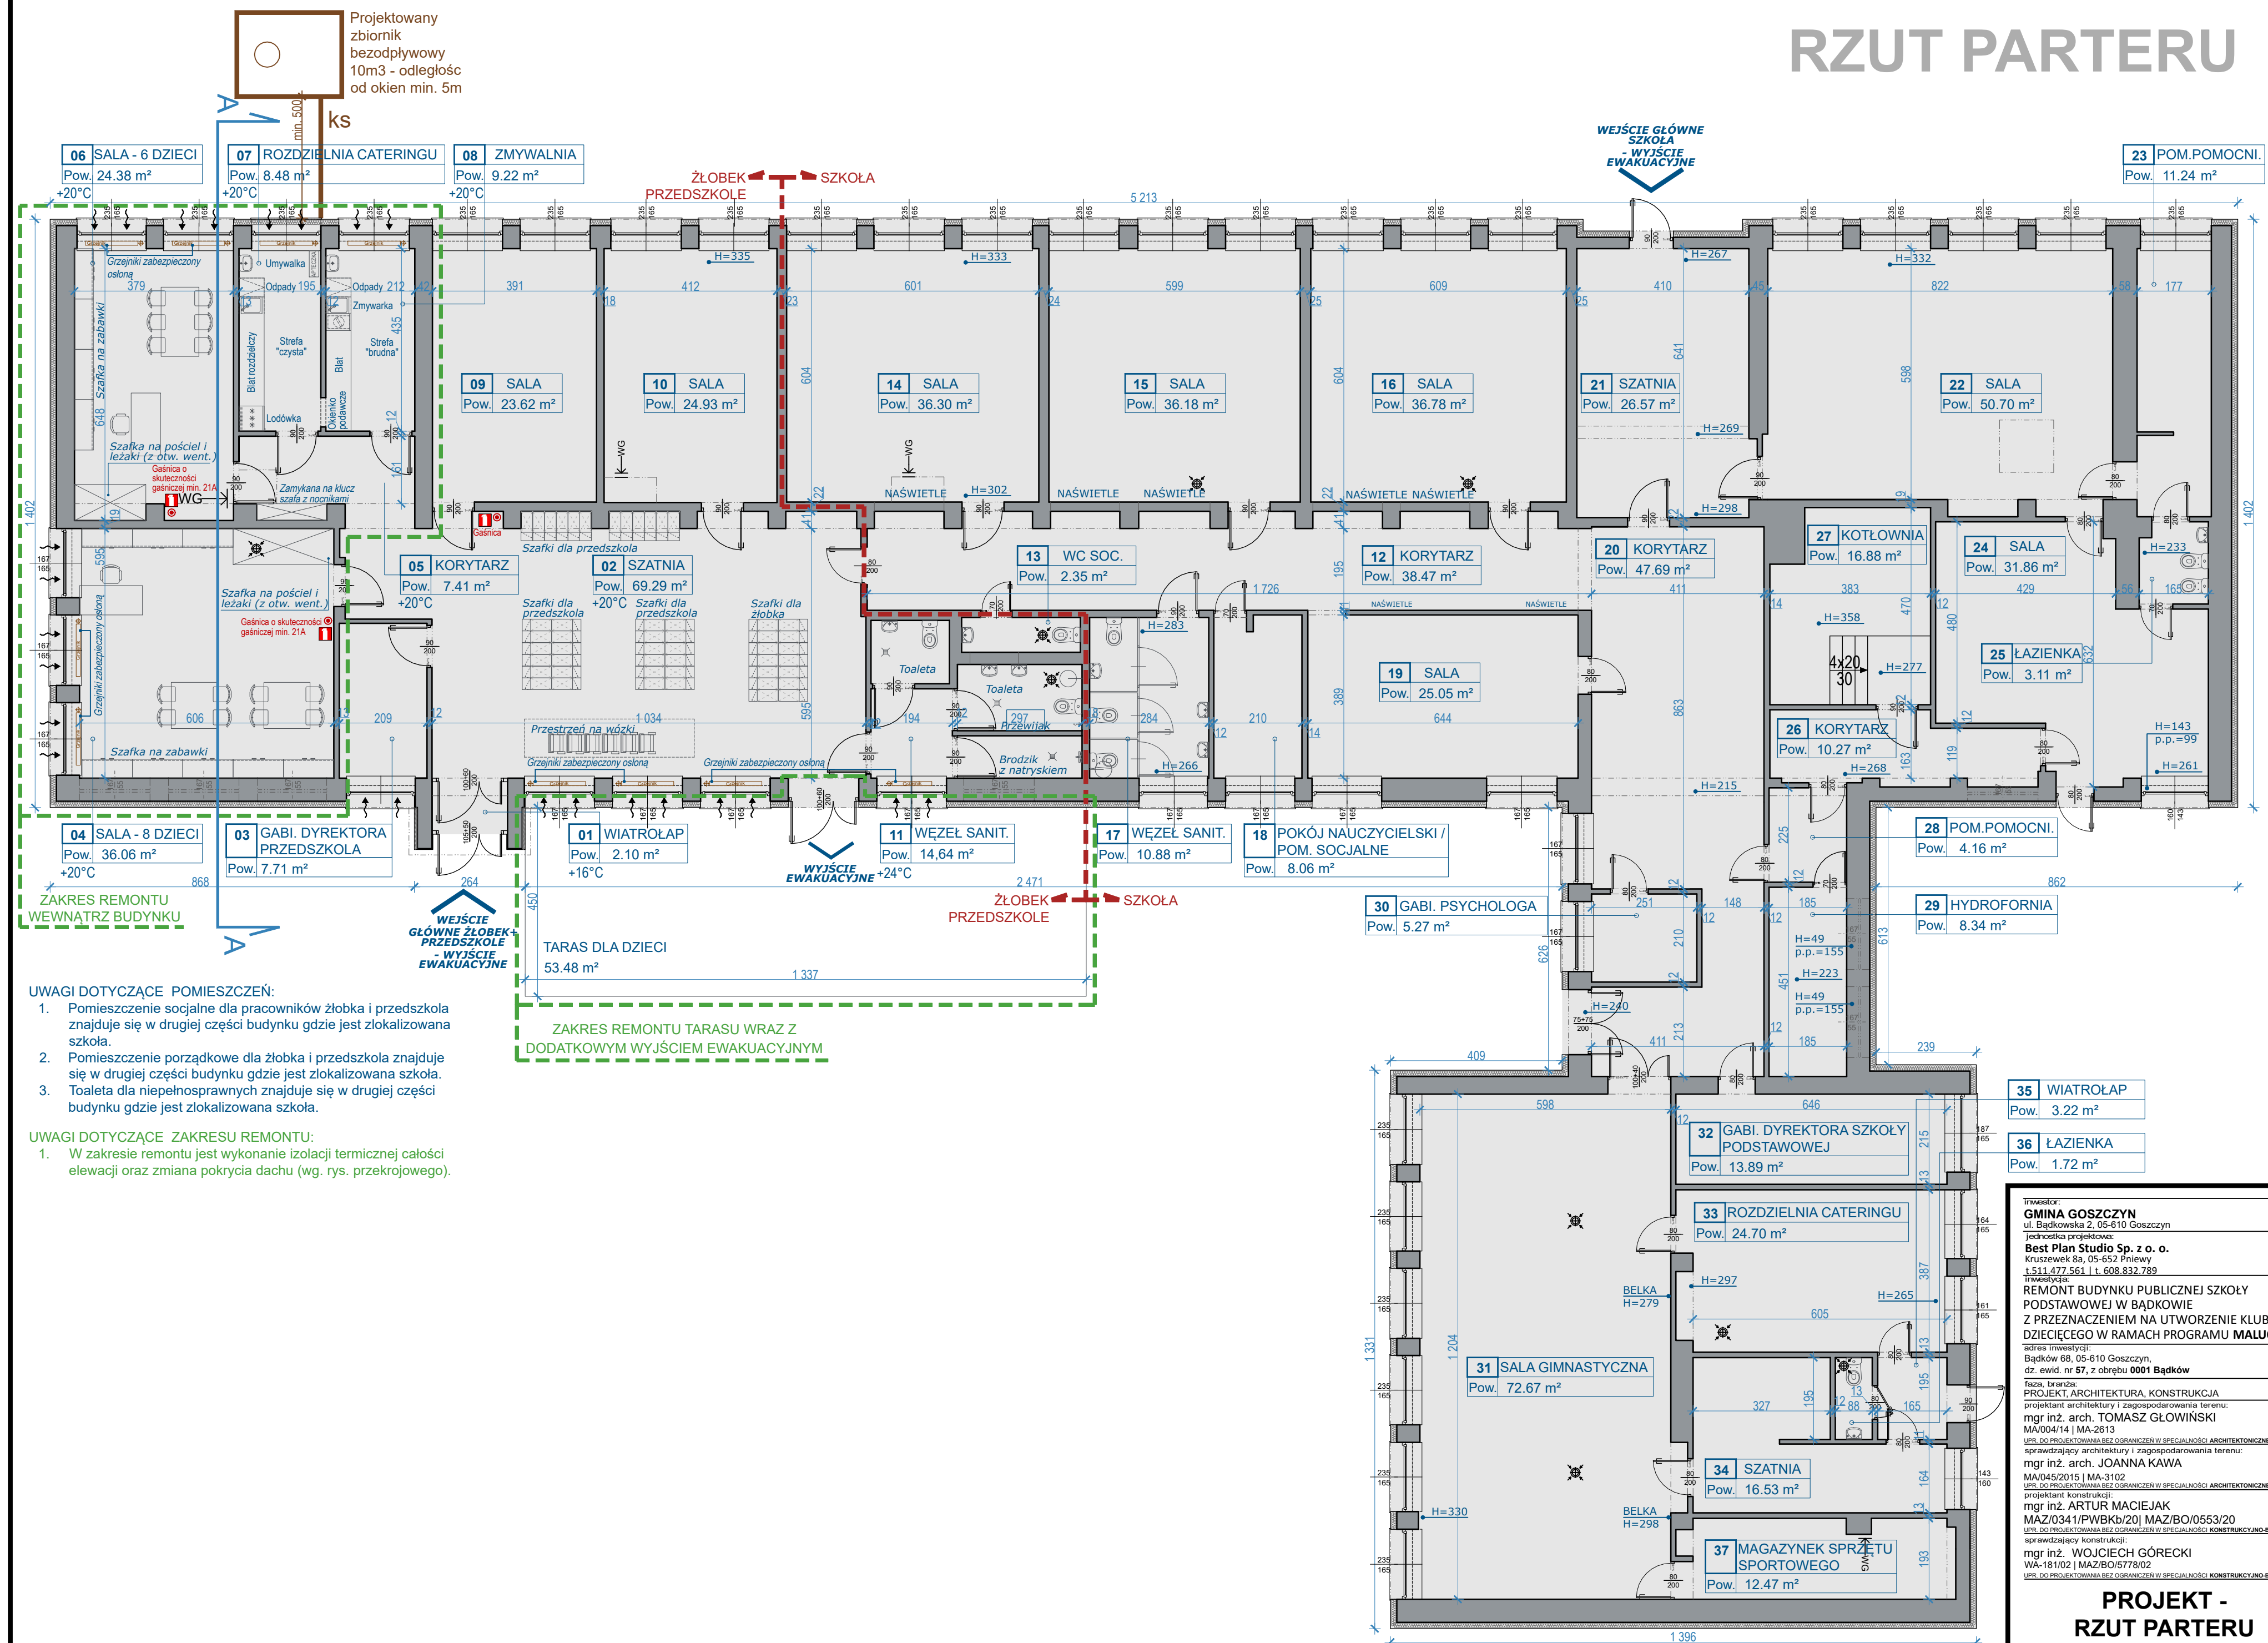

- UWAGI DOTYCZĄCE POMIESZCZEŃ:**
1. Pomieszczenie socjalne dla pracowników żłobka i przedszkola znajduje się w drugiej części budynku gdzie jest zlokalizowana szkoła.
  2. Pomieszczenie porządkowe dla żłobka i przedszkola znajduje się w drugiej części budynku gdzie jest zlokalizowana szkoła.
  3. Toaleta dla niepełnosprawnych znajduje się w drugiej części budynku gdzie jest zlokalizowana szkoła.

- UWAGI DOTYCZĄCE ZAKRESU REMONTU:**
1. W zakresie remontu jest wykonanie izolacji termicznej całości elewacji oraz zmiana pokrycia dachu (wg. rys. przekrojowego).

Inwestor:  
**GMINA GOSZCZYN**  
 ul. Bądkowska 2, 05-610 Goszczyn

Jednostka projektowa:  
**Best Plan Studio Sp. z o.o.**  
 Kruszewek 8a, 05-652 Pniewy  
 t. 511 477 561 | t. 608 832 789

Inwestycja:  
**REMONT BUDYNKU PUBLICZNEJ SZKOŁY PODSTAWOWEJ W BĄDKOWIE Z PRZEZNACZENIEM NA UTWORZENIE KLUBU DZIECIĘCEGO W RAMACH PROGRAMU MALUCH +**  
 adres inwestycji:  
 Bądków 68, 05-610 Goszczyn,  
 dz. ewid. nr 57, z obrębem 0001 Bądków

faza, branża:  
**PROJEKT ARCHITEKTURA, KONSTRUKCJA**  
 projektant architektury i zagospodarowania terenu:  
 mgr inż. arch. **TOMASZ GŁOWIŃSKI**  
 MA/004/14 | MA-2813  
 UPB. DO PROJEKTOWANIA BEZ OGRANICZEŃ W SPECJALNOŚCI ARCHITEKTONICZNEJ

sprawdzający architekturę i zagospodarowanie terenu:  
 mgr inż. arch. **JOANNA KAWA**  
 MA/045/2015 | MA-3102  
 UPB. DO PROJEKTOWANIA BEZ OGRANICZEŃ W SPECJALNOŚCI ARCHITEKTONICZNEJ

projektant konstrukcji:  
 mgr inż. **ARTUR MACIEJAK**  
 MAZ/0341/PWBKb/20 | MAZ/BO/0553/20  
 UPB. DO PROJEKTOWANIA BEZ OGRANICZEŃ W SPECJALNOŚCI KONSTRUKCYJNO-BUDOWLANEJ

sprawdzający konstrukcję:  
 mgr inż. **WOJCIECH GÓRECKI**  
 WA-181/02 | MAZ/BO/5778/02  
 UPB. DO PROJEKTOWANIA BEZ OGRANICZEŃ W SPECJALNOŚCI KONSTRUKCYJNO-BUDOWLANEJ

**PROJEKT - RZUT PARTERU**

30 kwietnia 2021 r. 1:100 A2  
**PB:A-01**