


PROJEKT KONCEPCYJNY

zestawienie pomieszczeń:

1.1	PRZEDSIONEK	9.61 m ²
1.2	KORYTARZ	95.27 m ²
1.3	BIURO-PODATKI	14.76 m ²
1.4	BIURO-KSIEGOWOSC	14.63 m ²
1.5	GL. KSIEGOWA	11.29 m ²
1.6	BIURO	11.29 m ²
1.7	BIURO	16.30 m ²
1.8	BIURO	16.30 m ²
1.9	PRZEDSIONEK	4.50 m ²
1.10	SALA KONFERENC.	24.38 m ²
1.11	SALA KONFERENC.	94.00 m ²
1.12	POM.SOCJALNE	4.19 m ²
1.13	WC	3.38 m ²
1.14	WC	3.38 m ²
1.15	BIURO-GOŚCINNY	12.11 m ²
1.16	GABINET	29.83 m ²
1.17	SEKRETRIAT	22.07 m ²
1.18	SEKRETARZ	15.52 m ²
1.19	POM.SOCJALNE	10.67 m ²
1.20	KIEROWNIK-GOPS	15.52 m ²
1.21	SERWEROWNIA	11.67 m ²
1.22	GARAŻ	41.78 m ²
1.23	KOTŁOWNIA	6.92 m ²
1.24	GOSPODARCZY	7.58 m ²
1.25	ARCHIWUM	17.71 m ²
1.26	WC	7.22 m ²
1.27	WC	4.92 m ²
1.28	POKÓJ MATKI Z DZIECKIEM	7.22 m ²
1.29	WC	4.08 m ²
1.30	PRZEDSIONEK	4.50 m ²
1.31	BIURO GOPS	16.93 m ²
1.32	BIURO GOPS	16.93 m ²
1.33	BIURO	18.77 m ²
1.34	BIURO	18.81 m ²
1.35	BIURO-USC	12.54 m ²
SUMA [m ²]		626,58

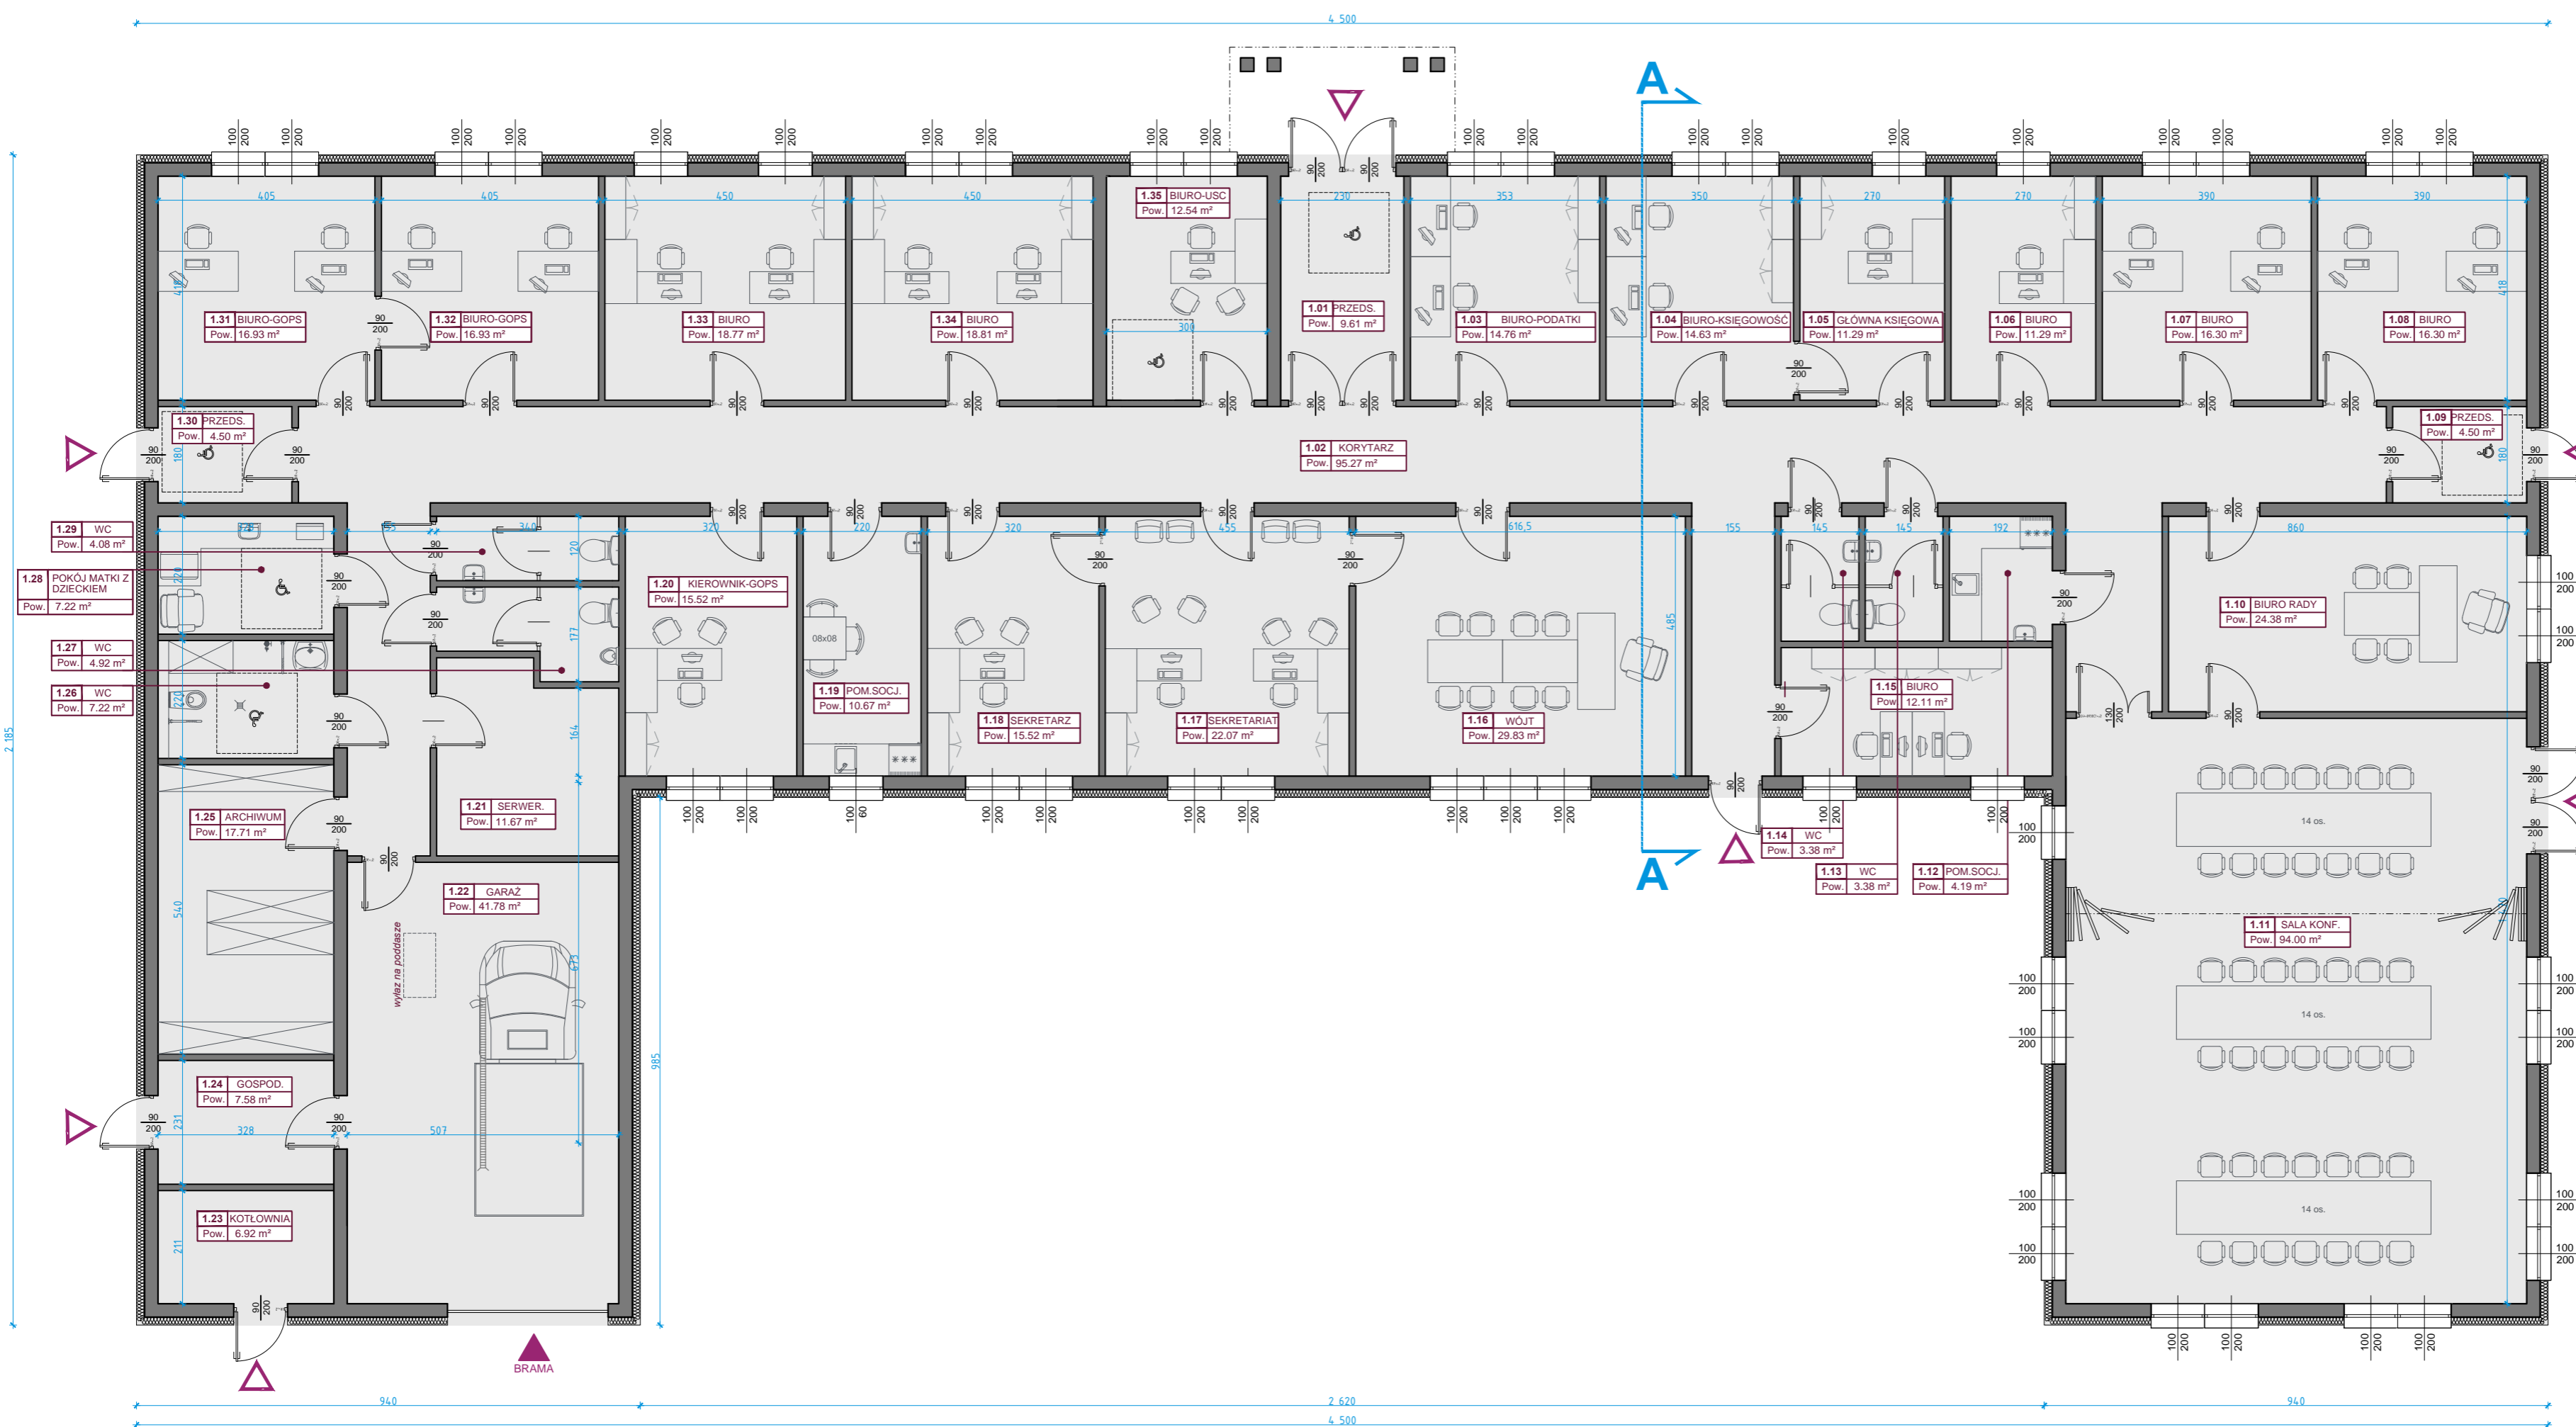

inwestor:
GMINA GOSZCZYN
 ul. Bądkowska 2
 05-610 Goszczyn

inwestycja:
BUDOWA URZĘDU GMINY

adres inwestycji:
 dz. ewid. nr 108 i 109/1, obręb 0003 Goszczyn,
 jednostka ewidencyjna 140604_2 **GOSZCZYN**

faza: branża:
PROJEKT KONCEPCYJNY

projektant architektury:
 mgr inż. arch. **TOMASZ GŁOWIŃSKI**
 MA/004/14 | MA-2613
UPR. DO PROJEKTOWANIA BEZ OGRANICZEŃ W SPECJALNOŚCI ARCHITECTONICZNEJ

projektant konstrukcji:
 mgr inż. **ARTUR MACIEJAK**
 MAZ/0341/PWBKb/20 | MAZ/B0/0553/20
UPR. DO PROJEKTOWANIA BEZ OGRANICZEŃ W SPECJALNOŚCI KONSTRUKCYJNO-BUDOWLANEJ

opracowała:
 inż. arch. **AGNIESZKA CHOMA**

PROJEKT KONCEPCYJNY
 -RZUT PARTERU